


Friedhof Bliedinghausen

Urnenstelen-Anlage

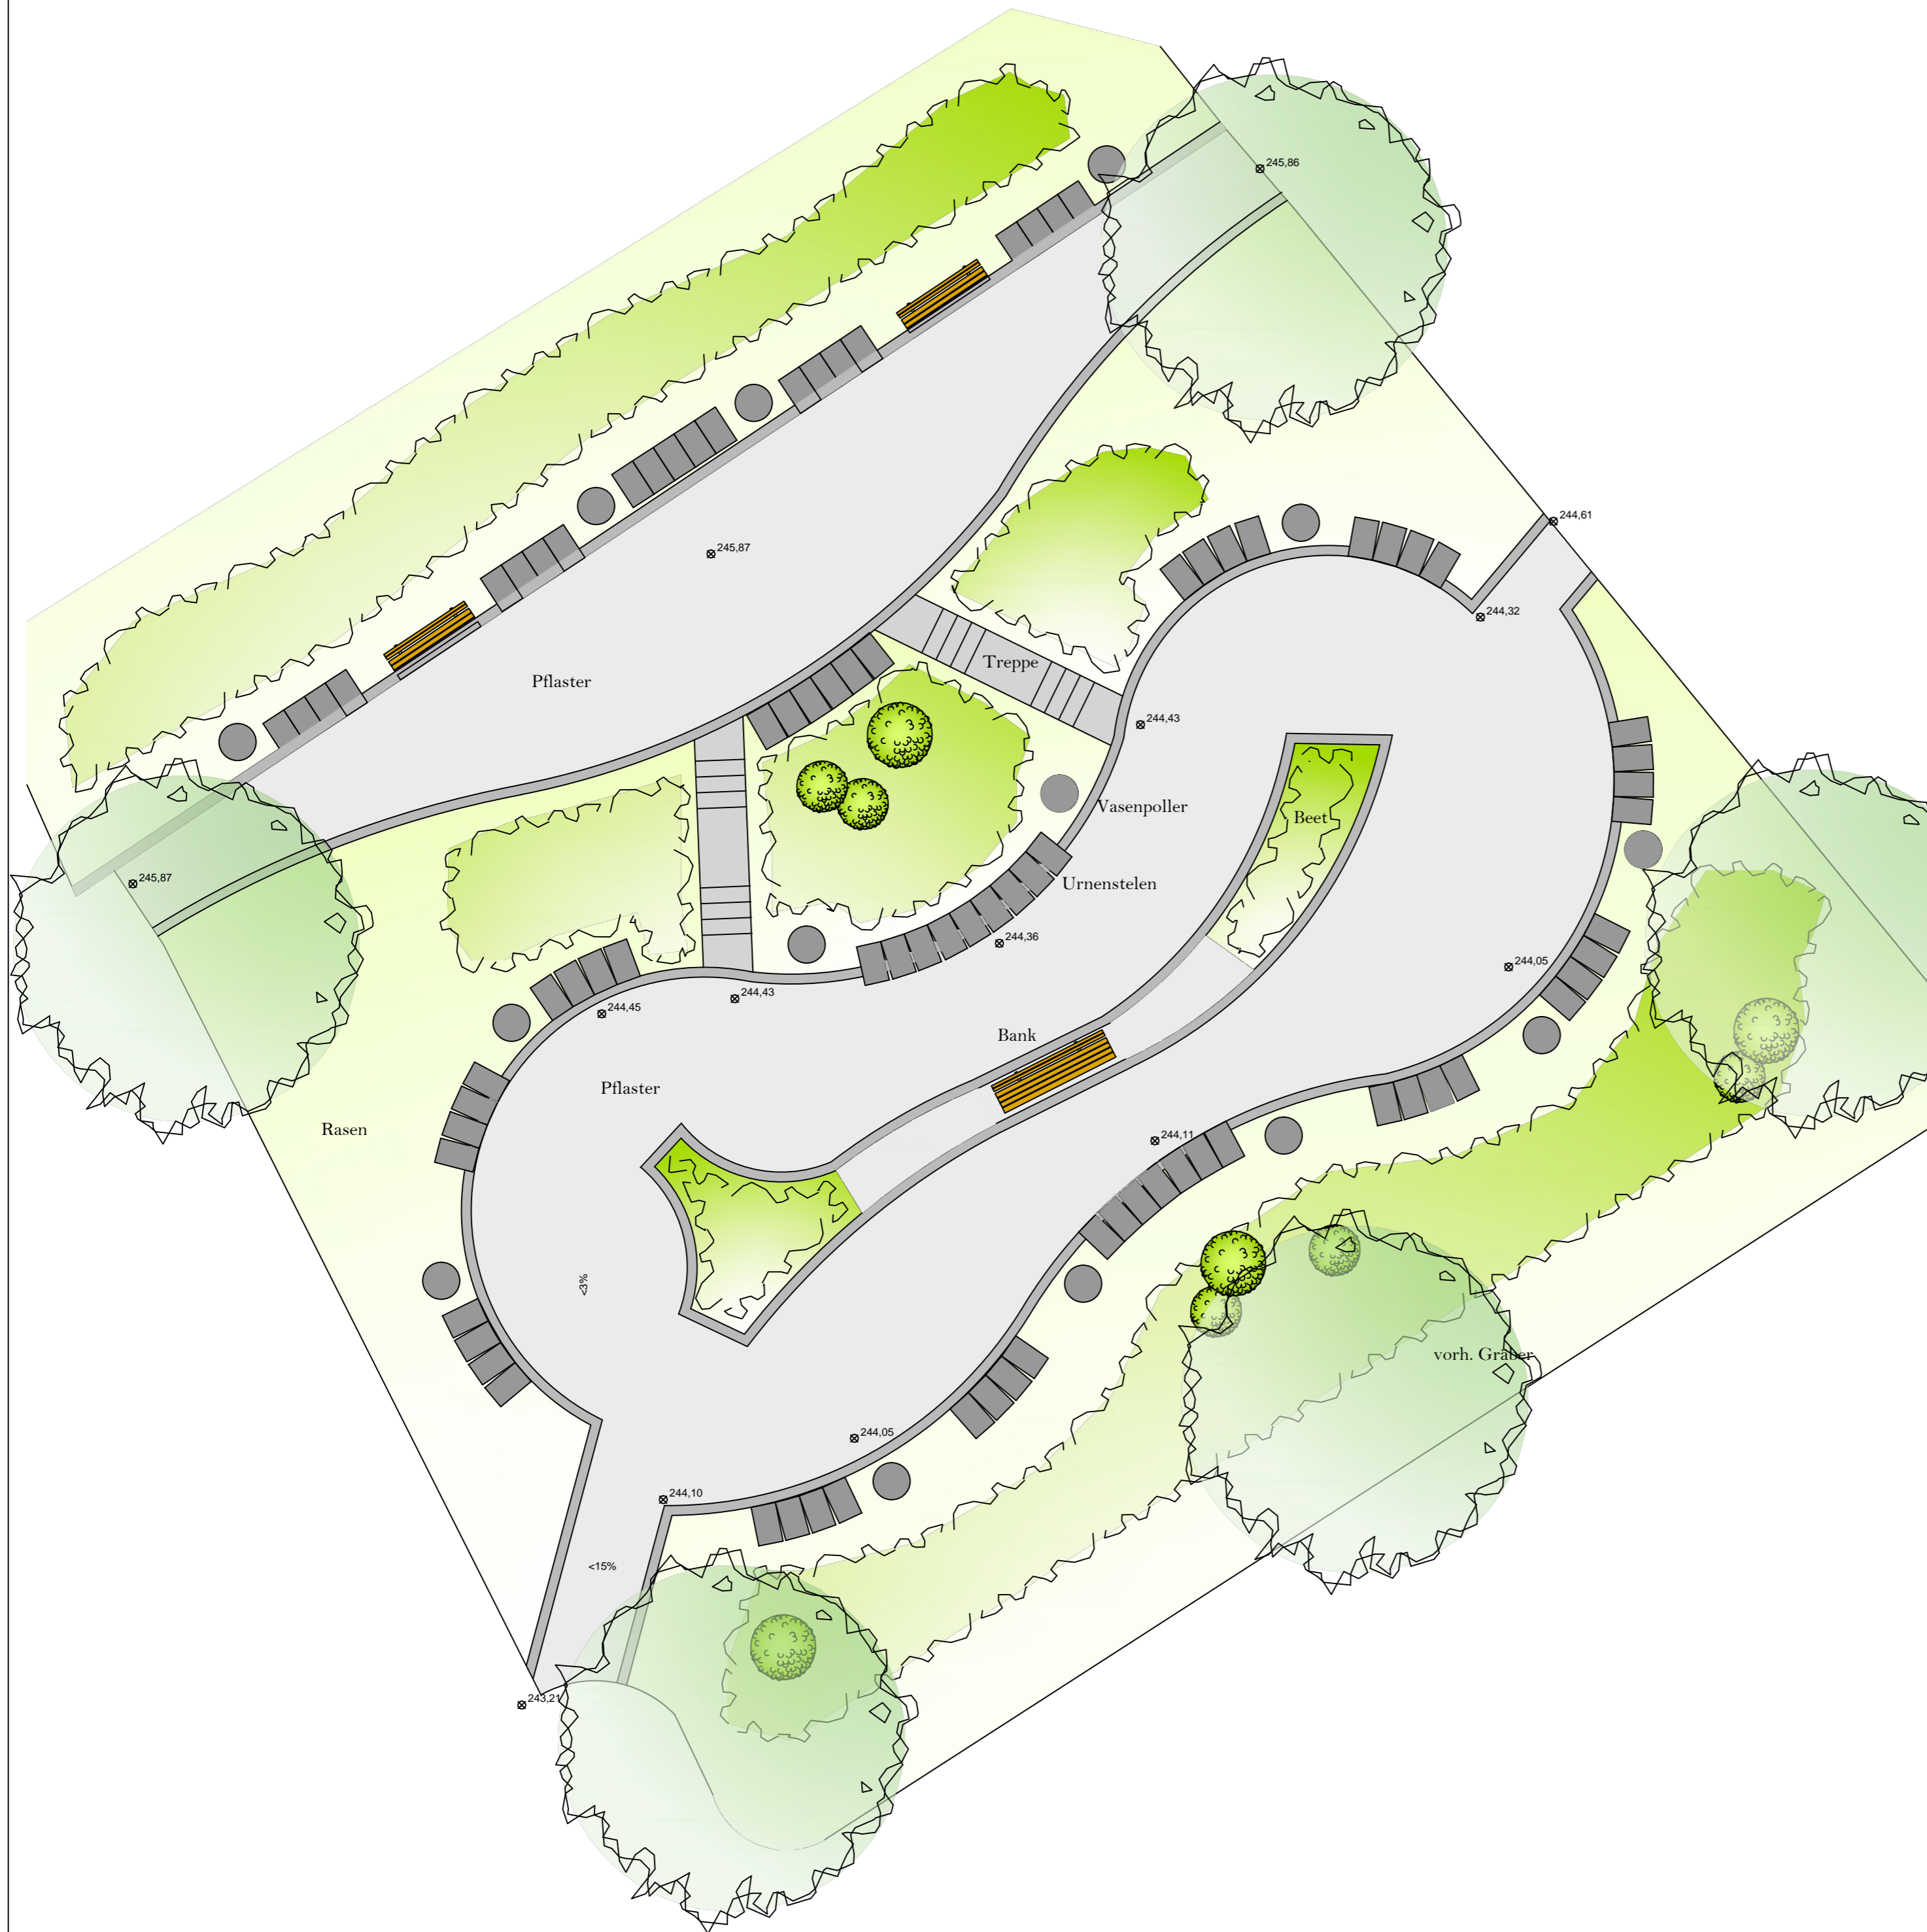

Änderungen

Nr.	Datum	Art der Änderung	bearbeitet	gezeichnet



Geschäftsbereich 4
Grünflächen, Friedhöfe
und Forstwirtschaft

Nordstraße 48
42853 Remscheid

Objekt Friedhof Bliedinghausen, Urnenstelen Anlage

Plan Entwurf

Entwurfsverfasser Buchwald	Sty	Bu	1:100	28.01.2016
Planbearbeiter Styczynski	gez.	gesehen	Maßstab	Datum
Beteiligte Stelle / Ausschüsse	TBR 4.2	BV 3		

Geschäftsbereichsleiter	Betriebsleiter	Auftraggeber
-------------------------	----------------	--------------

Zur Bauausführung freigegeben