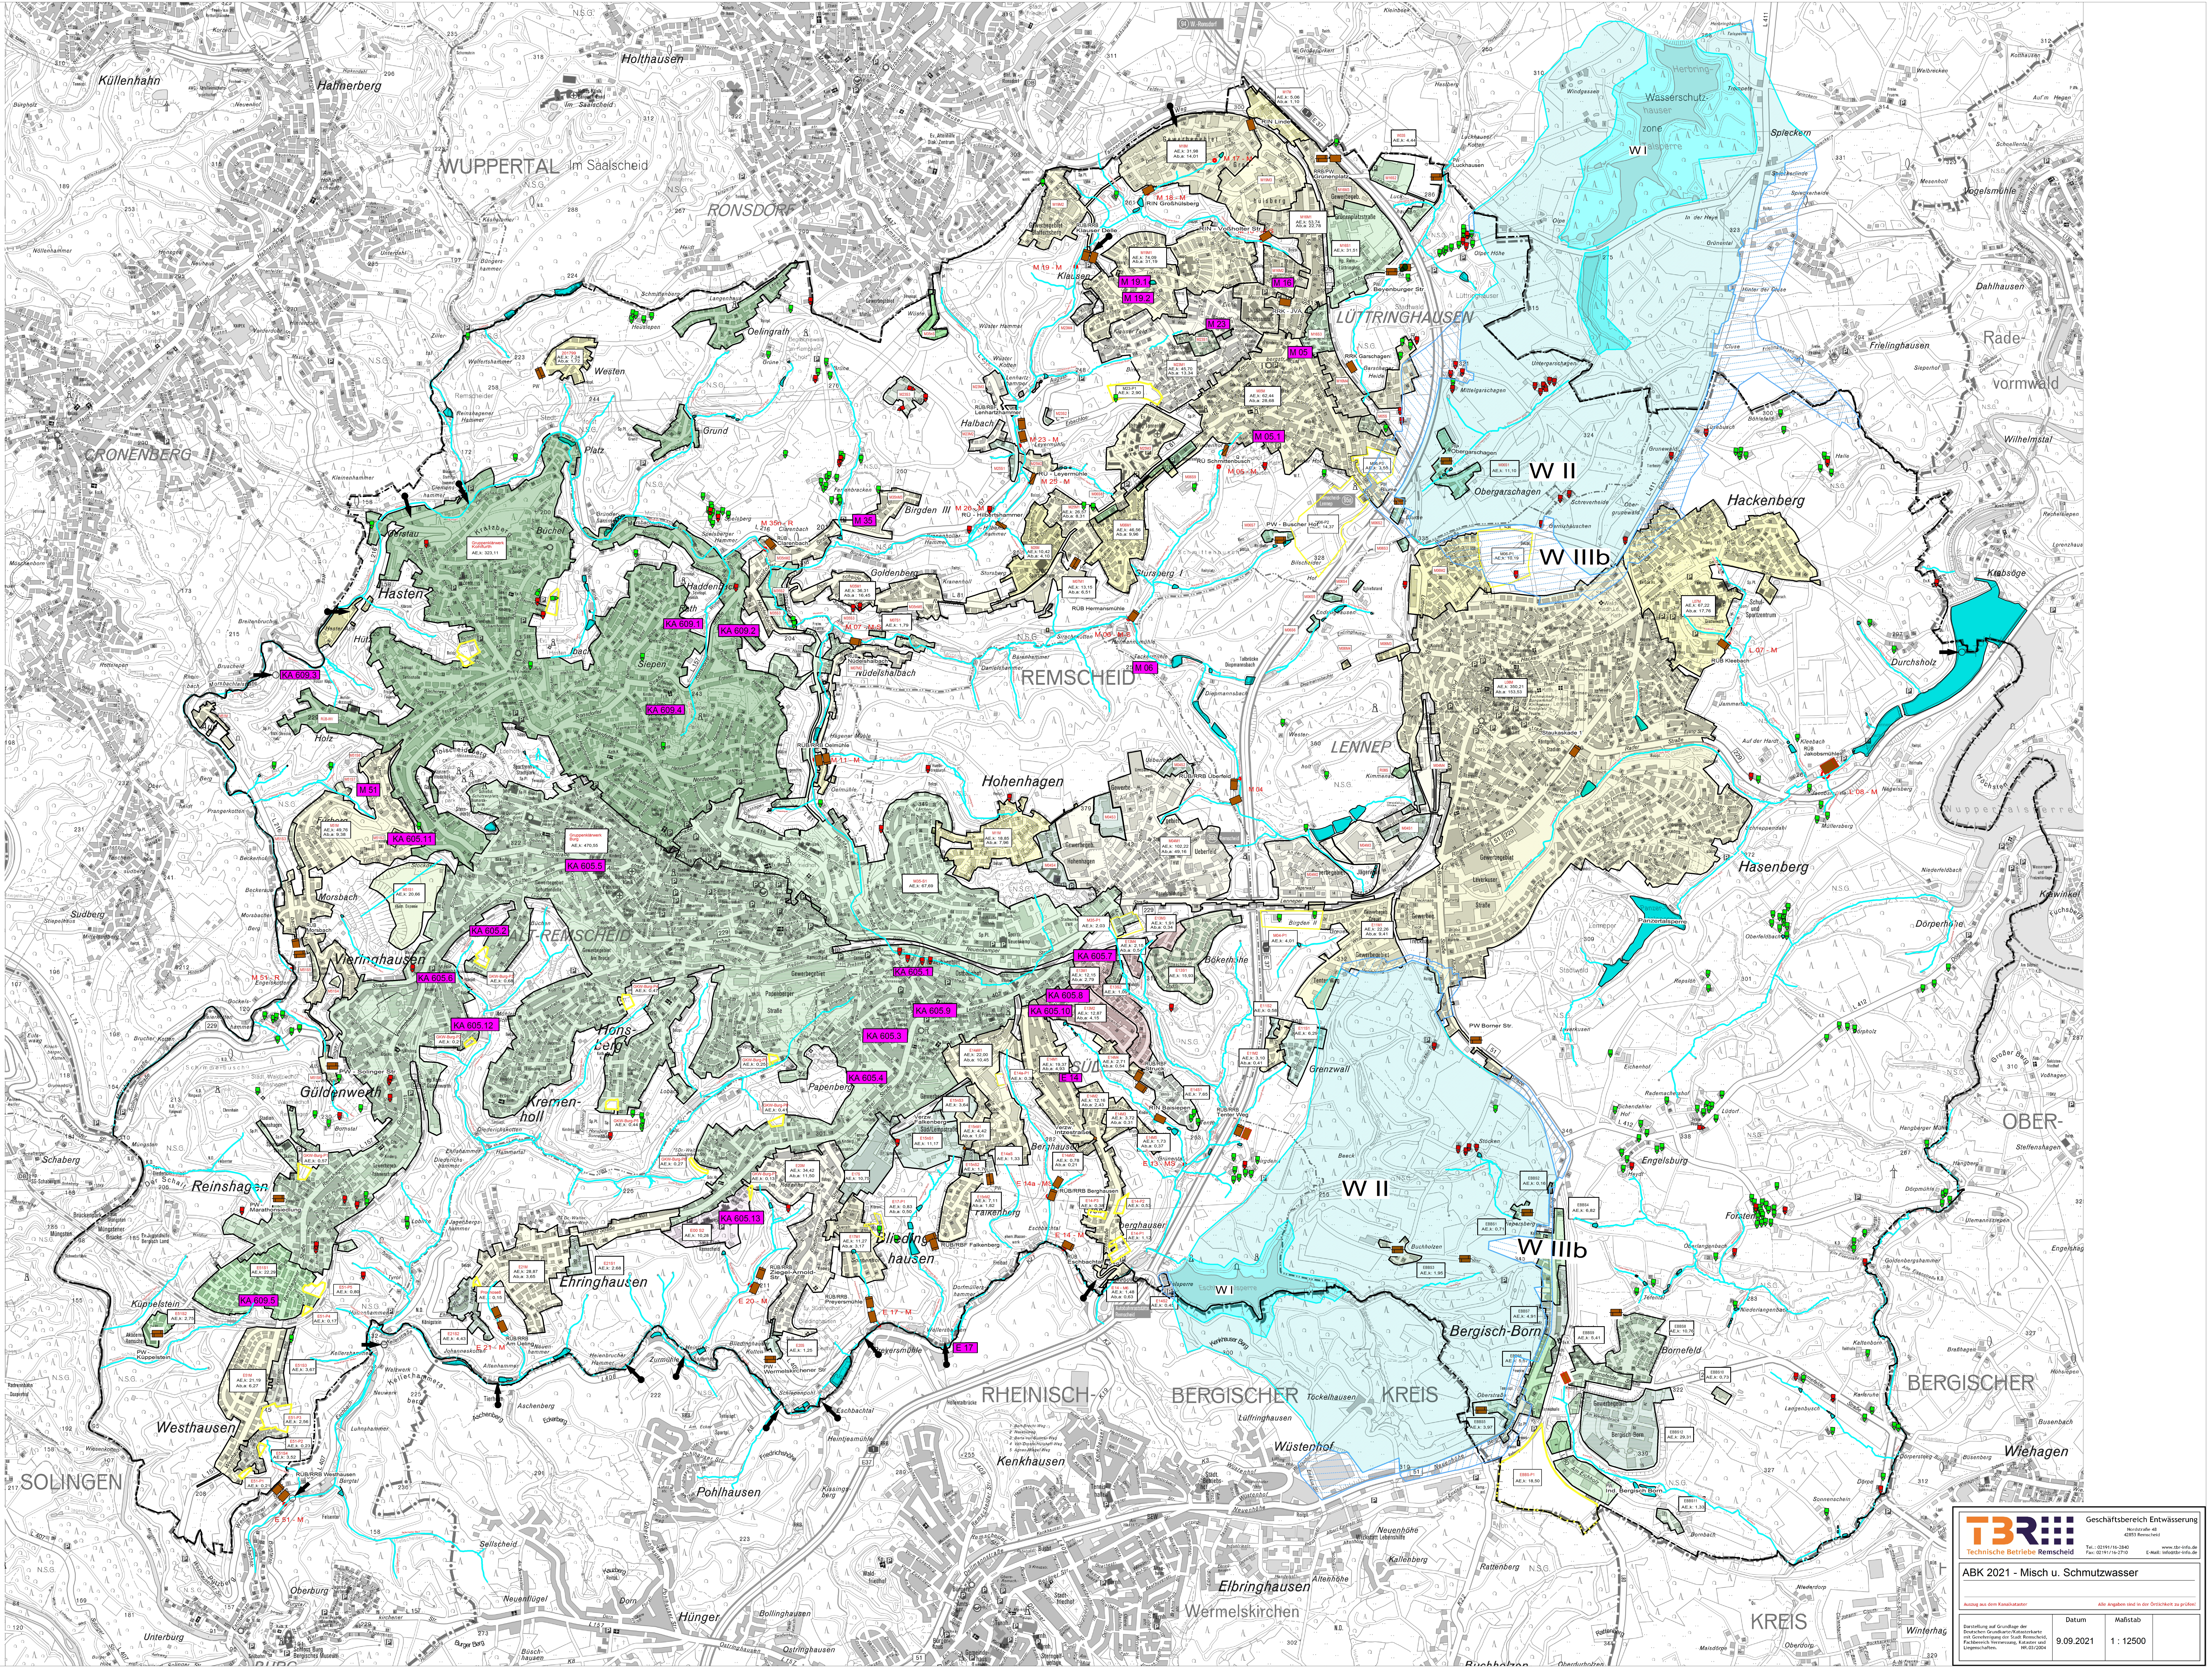

Geschäftsbereich Entwässerung
Nordstraße 48
42853 Remscheid
Tel.: 02191/16-2840
Fax: 02191/16-2710
www.tbr-info.de
E-Mail: info@tbr-info.de

Technische Betriebe Remscheid

ABK 2021 - Misch u. Schmutzwasser

Auszug aus dem Kanalkataster

Alle Angaben sind in der Örtlichkeit zu prüfen!

	Datum	Maßstab	
Darstellung auf Grundlage der Deutschen Grundkarte/Katasterkarte mit Genehmigung der Stadt Remscheid, Fachbereich Vermessung, Kataster und Liegenschaften. NR.03/2004	9.09.2021	1 : 12500	