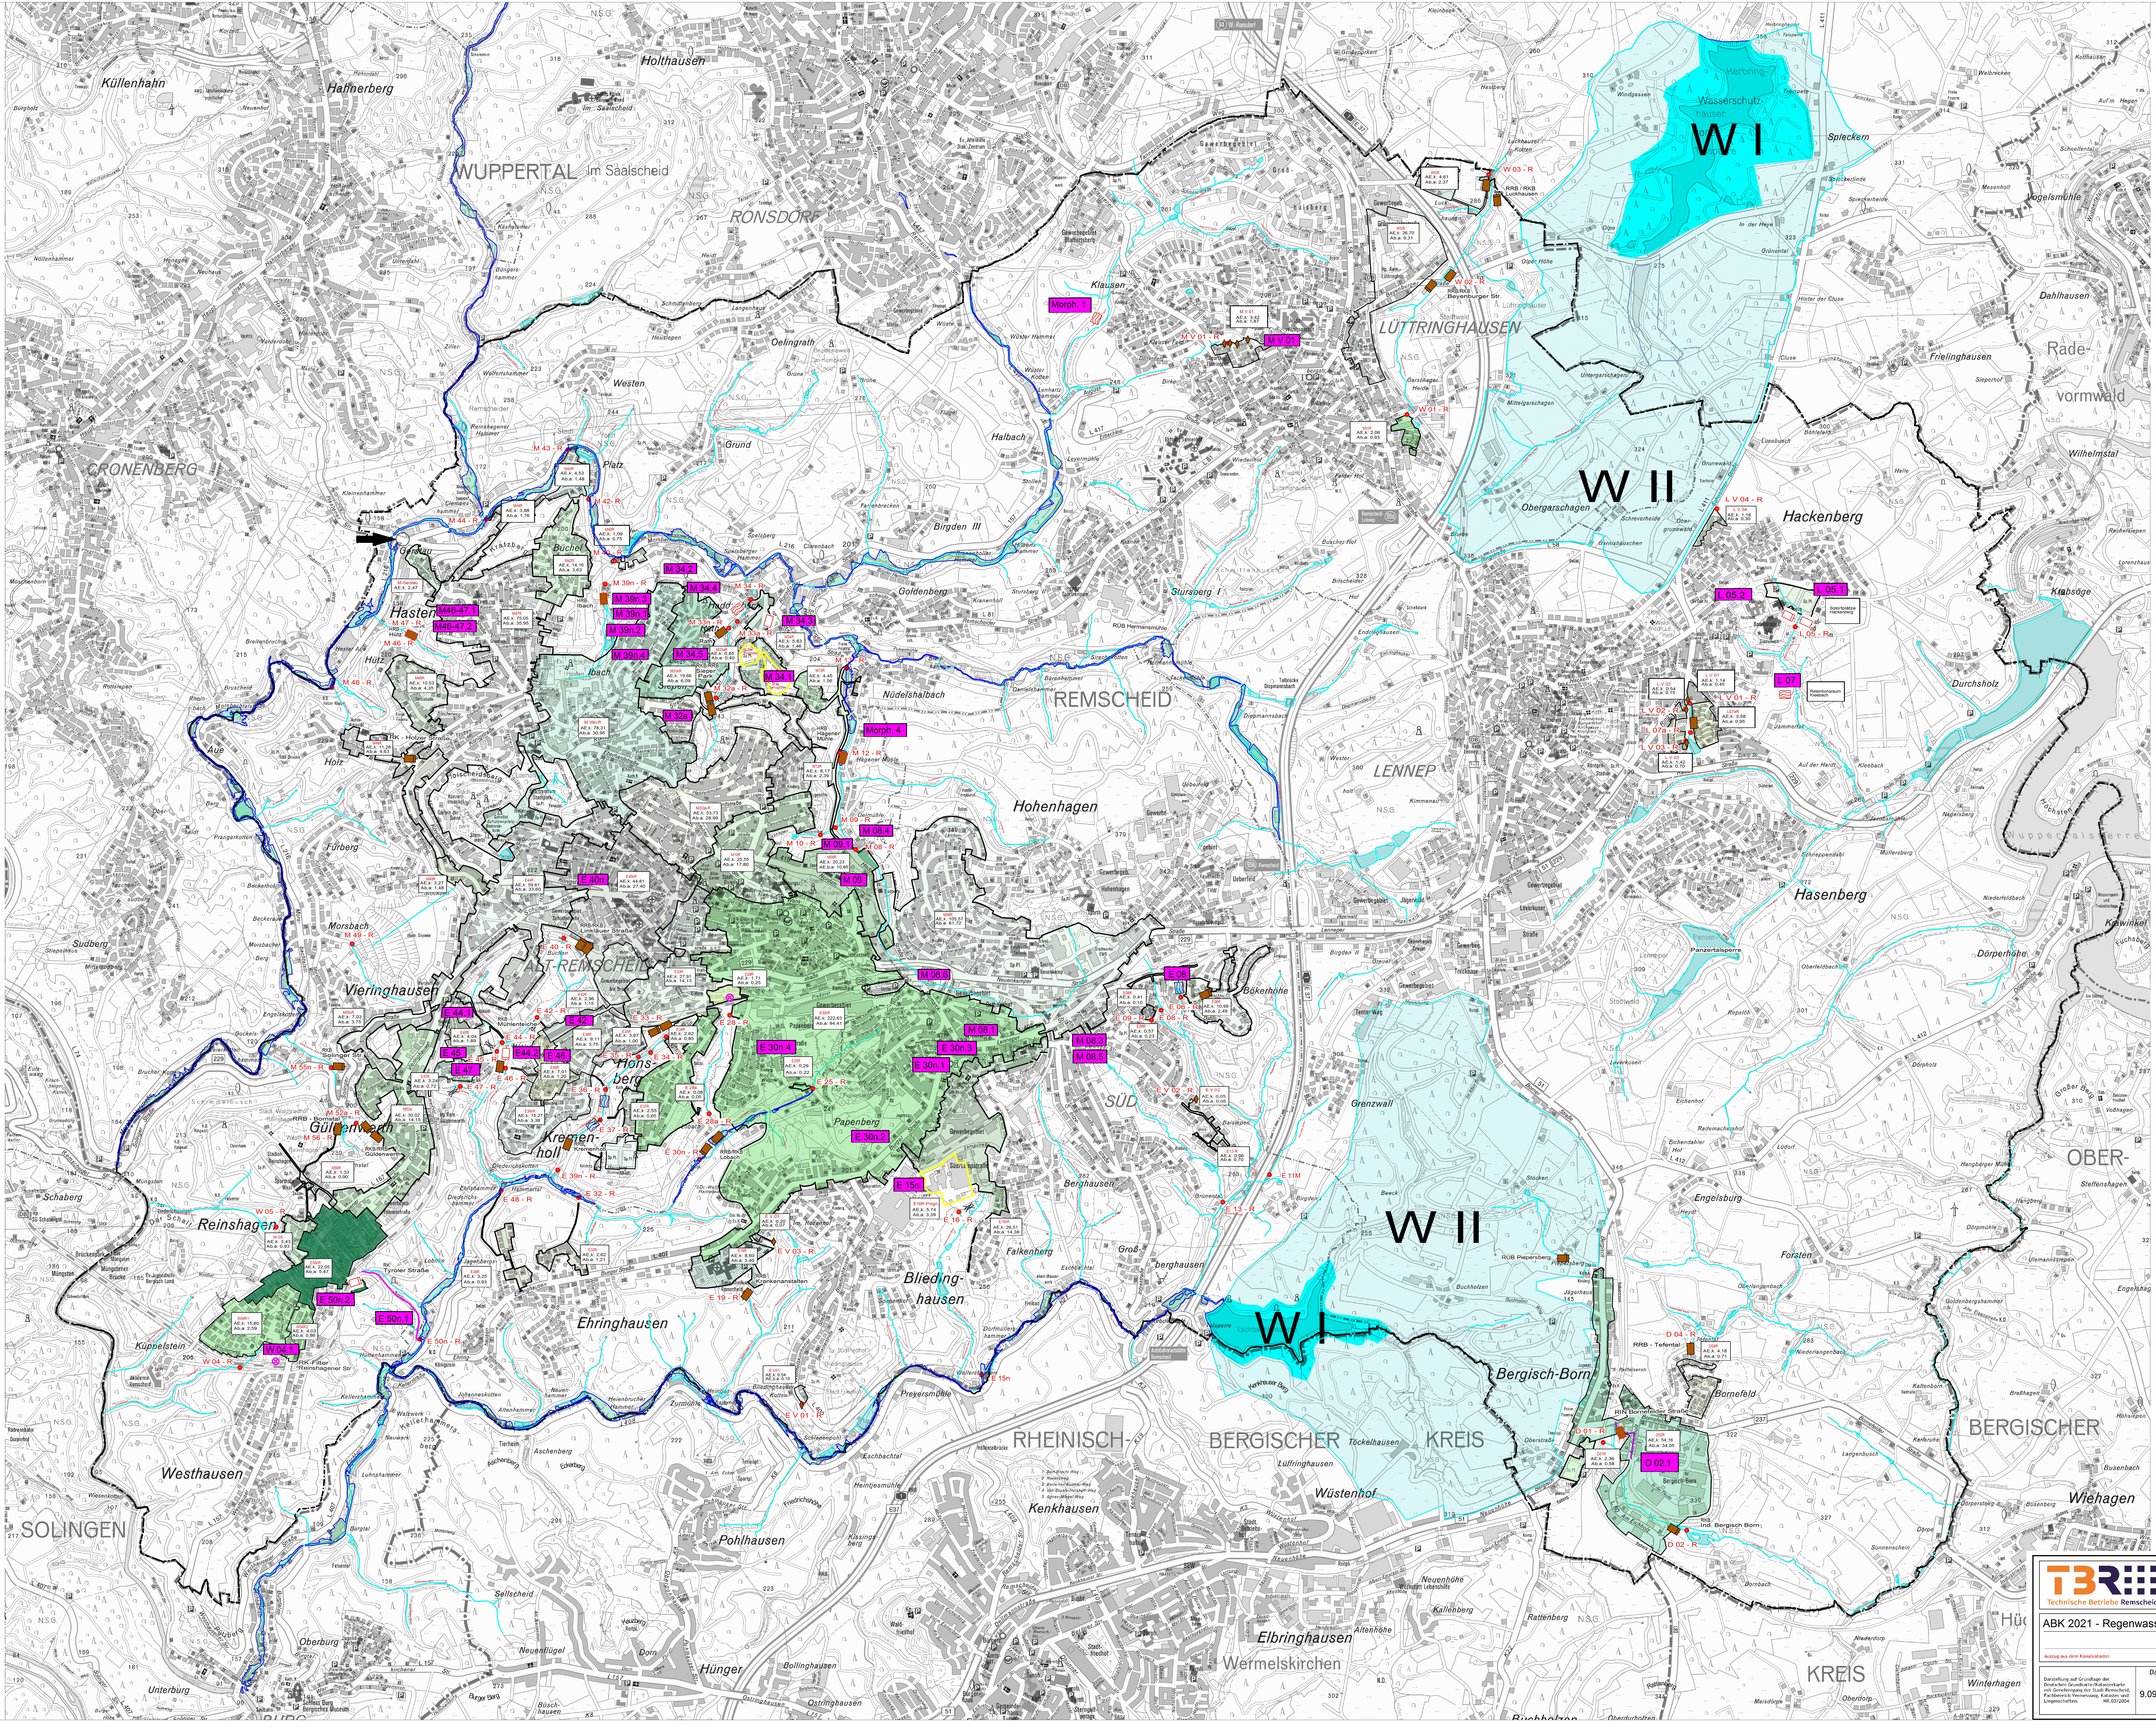
WUPPERTAL
Küllenhahn
Hahnerberg
Holthausen
Im Saalscheid
RONSDORF
CRONENBERG
Lüttringhausen
LÜTTRINGHAUSEN
LENNEP
REMSCHEID
Hohenhagen
Hasten
Büchel
Ibach
Hütz
Holz
Aue
Fürberg
Morsbach
Vieringhausen
ALT-REMSCHEID
Güldenwerth
Reinshagen
Hons-berg
Kremen-holl
Papenberg
SÜD
Berghausen
Bliedinghausen
Ehringhausen
Westhausen
SOLINGEN
RHEINISCH-
BERGISCHER
KREIS
Hackenberg
Hasenberg
Bergisch-Born
Bökerhöhe
Goldenberg
Nüdelshalbach
Klausen
Halbach
Birgden III
Westen
Grund
Oelingrath
Rade-
vormwald
OBER-
Wiehagen
Wermelskirchen
Elbringhausen
Kenkhausen
Pohlhausen
Hünger
W I
W II
W I
W II
Morph. 1
Morph. 4
M V 01
M 34.2
M 34.4
M 34.3
M 34.5
M 34.1
M 39n.3
M 39n.1
M 39n.2
M 39n.4
M46-47.1
M46-47.2
M 32a
M 08.4
M 09.1
M 09
M 08.6
M 08.1
M 08.3
M 08.5
E 40n
E 44.1
E 45
E 47
E44.2
E 46
E 42
E 30n.4
E 30n.3
E 30n.1
E 30n.2
E 15n
E 08
E 50n.2
E 50n.1
W 04.1
L 05.2
L 05.1
L 07
D 02.1
W 03 - R
W 02 - R
W 01 - R
M V 01 - R
L V 04 - R
L V 01 - R
L V 02 - R
L 07a - R
L V 03 - R
L 05 - Rm
M 43 - R
M 42 - R
M 44 - R
M 40 - R
M 39n - R
M 47 - R
M 46 - R
M 48 - R
M 49 - R
M 34 - R
M 33n - R
M 33a - R
M 32a - R
M 13 - R
M 12 - R
M 09 - R
M 10 - R
M 08 - R
M 55n - R
M 52a - R
M 56 - R
W 05 - R
W 04 - R
E 40 - R
E 42 - R
E 44 - R
E 45 - R
E 46 - R
E 47 - R
E 33 - R
E 35 - R
E 34 - R
E 36 - R
E 37 - R
E 39n - R
E 32 - R
E 48 - R
E 28 - R
E 25 - R
E 28a - R
E 30n - R
E 50n - R
E 16 - R
E V 03 - R
E 19 - R
E V 01 - R
E 15n
E V 02 - R
E 06 - R
E 09 - R
E 08 - R
E 13 - R
E 11M
D 04 - R
D 01 - R
D 02 - R
RRB / RKB Luckhausen
RRB/RKB Beyenburger Str.
RRB/RKB Linkläuer Straße
RKB Mühlenteiche
RKB Solinger Str.
RRB - Bornstal
RRB/RRB Güldenwerth
RK Tyroler Straße
RK-Filter Reinshagener Str
RRB/RKB Lobach
RRB Krankenanstalten
RK - Holzer Straße
HRB Hütz
HRB Ibach
HRB Hägener Mühle
RÜB Hermansmühle
RÜB Piepersberg
RRB - Tefental
RIN Bornefelder Straße
RKB Ind. Bergisch Born
Sportplätze Hackenberg
Retentionsraum Kleebach
Panzertalsperre
Wupper-talsperre

Geschäftsbereich Entwässerung

Nordstraße 48
42853 Remscheid

TBR
Technische Betriebe Remscheid

Tel.: 02191/16-2840
Fax: 02191/16-2710

www.tbr-info.de
E-Mail: info@tbr-info.de

ABK 2021 - Regenwasser

Auszug aus dem Kanalkataster

Alle Angaben sind in der Örtlichkeit zu prüfen!

Darstellung auf Grundlage der Deutschen Grundkarte/Katasterkarte mit Genehmigung der Stadt Remscheid, Fachbereich Vermessung, Kataster und Liegenschaften. NR.03/2004	Datum	Maßstab
	9.09.2021	1 : 12500